

Азаматтарға арналған үкімет мемлекеттік корпорациясы
коммерциялық емес акционерлік қоғамының
Атырау облысы бойынша филиалы

«АЗАМАТТАРҒА АРНАЛҒАН ҮКІМЕТ» МЕМЛЕКЕТТІК КОРПОРАЦИЯСЫ»



«ГОСУДАРСТВЕННАЯ КОРПОРАЦИЯ «ПРАВИТЕЛЬСТВО ДЛЯ ГРАЖДАН»

Атырау-2019ж .

ТЕХНИКАЛЫҚ ПАСПОРТ
ТЕХНИЧЕСКИЙ ПАСПОРТ

МЕКЕН ЖАЙЫ/Адрес: Атырау қаласы, Адмирал Лев Владимировский көш., 4В кұр

замалдарға арналған үкімет мемлекеттік корпорациясын
коммерциялық емес акционерлік қоғамының Атырау
облысы бойынша филиалы



Филиал некоммерческого акционерного общества
«Государственная корпорация «Правительство для
граждан» по Атырауской области

Мутангазиев Е.

Тіркелетін жылжымайтын мүлік объектісіне
(көппәтерлі тұрғын үйлер, офистар, өндірістік, сауда объектілері және т.б.)
ТЕХНИКАЛЫҚ ПАСПОРТ (Н-2) / ТЕХНИЧЕСКИЙ ПАСПОРТ (Ф-2)
на регистрируемые объекты недвижимости
(многоквартирные жилые дома, офисы, промышленные, торговые объекты и т.п.)

Облысы
Область
Ауданы
Район
Қала (кенті, елді мекені)
Город (поселок, населенный пункт)
Қаладағы аудан
Район в городе
Мекен-жайы
Адрес
Кадастрлық немір
Кадастровый номер
Түгендеу немір
Инвентарный номер
Мақсат арналуы (жоспар бойынша литер)
Целевое назначение (литер по плану)
Қордың санаты
Категория фонда

Атырау облысы
Атырауская область

Атырау қ.
г. Атырау

Адмирал Лев Владимирский көш., 4В құр.
ул. Адмирал Лев Владимирский, ст-я 4В

04:066:015:215:1

63045

Жапсаржай(А1)

Пристройка(А1)

тұрғын емес

нежилой

(нежилой/жилой, если вторичный объект расположен в многоквартирном жилом доме,
необходимо указать "ВО в составе МЖД")

ЖАЛПЫ МӘЛІМЕТТЕР / ОБЩИЕ СВЕДЕНИЯ

Сериясы, жобаның түрі
Серия, тип проекта
Қабат саны
Число этажей
Құрылыс ауданы
Площадь застройки
Ғимараттың ауқымы
Объем здания
Жалпы алаңы
Общая площадь
Балконның, лоджияның және т.б.
алаңы
Площадь балкона, лоджии ж.б.
Тұрғын ауданы
Жилая площадь

A1
1
255,3
919
228,2

8. Тұрғын емес үй-жайдың ауданы
Площадь нежилых пом-ий
9. Пәтер саны
Число квартир
10. Үй-жайлар, бөлмелер саны
Число помещений, комнат
11. Қабырға материалы
Материал стен
12. Салынған жылы
Год постройки
13. Табиғи тозу
Физический износ

228,2
-
11
қабыршақты блоктар ракушечблок
2006

реестровый № заказ 002176599701

Паспорт
Паспорт составлен

06.08.2019

Директордың орынбасары
Заместитель директора (қолы / подпись)



2-Этаж

Второй свет

Лит А1
H=3,60


Лит А
H=7,40

Лит а
H=3,60


Лит А3
H=3,60


Лит а1
H=3,60

Лит А2
H=7,40

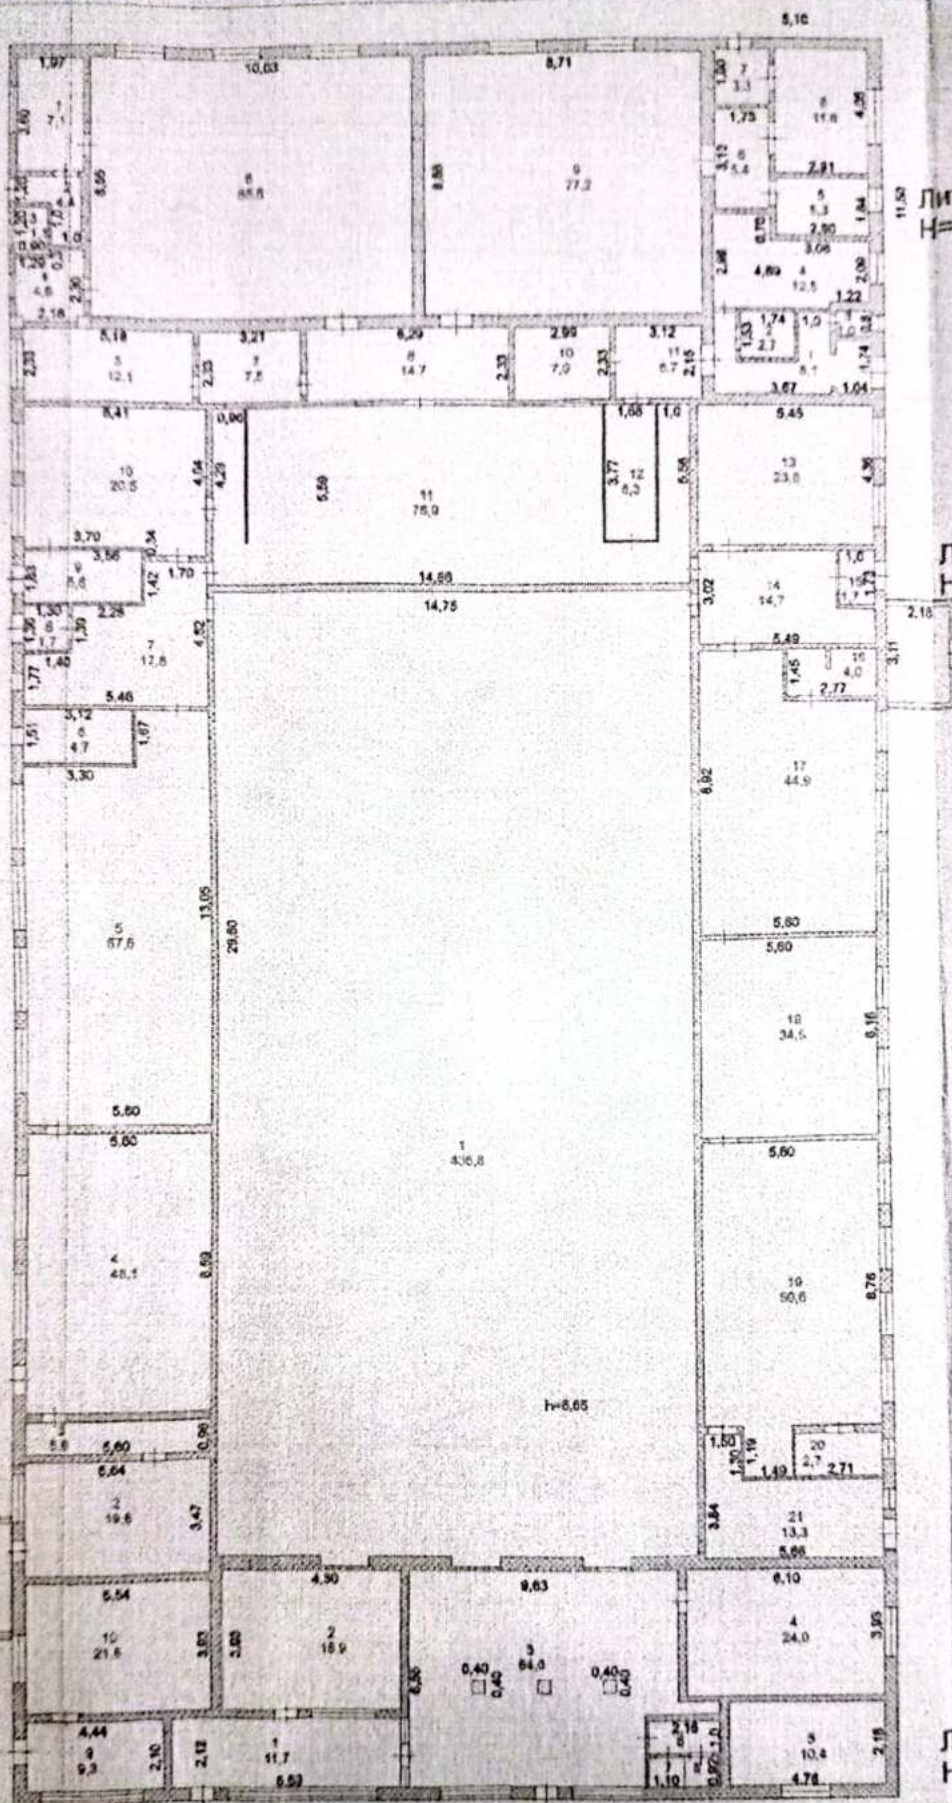

41,10

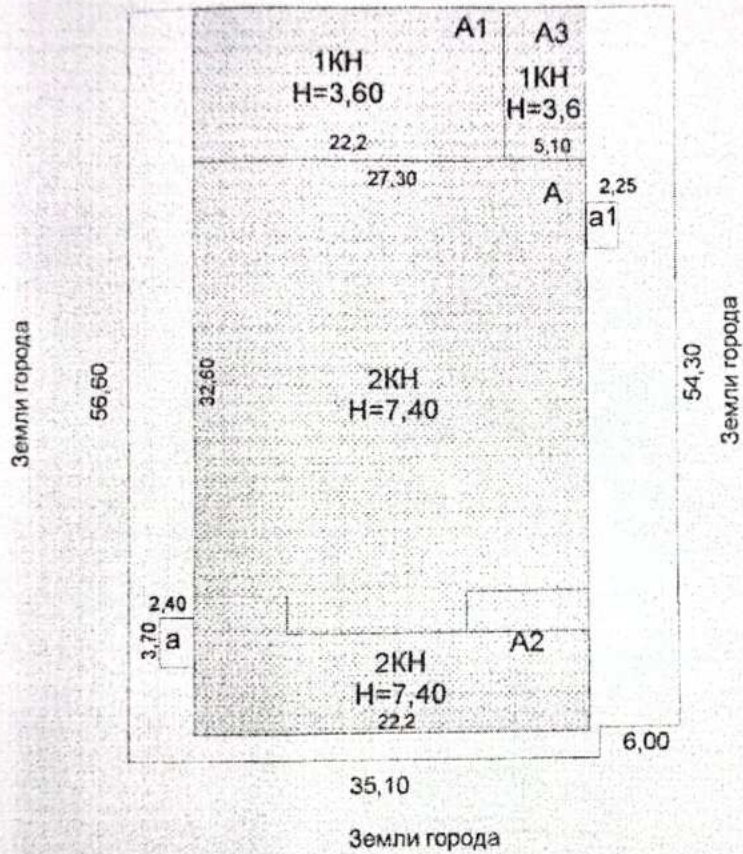

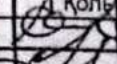ҚР	"Административтік аймақтың қазақстандық әкімдерінің" қолма қол жазбалы өзін-өзі тексеруші қызметінің Атырау облысы бойынша филиалы		ӘМ
БАС ЖОСПАРЫ			түз. 63045
Бет нөмірі	Адмирал Лев владимирский ст-е 4В		1:200
Уақыты	Лауазымы	Аты-жөні	Қолы
Бөлім бастылығының орынбасары		Муханғалиев Е.	
12.11.2019ж	Орындаушы	Утекешов Д.	